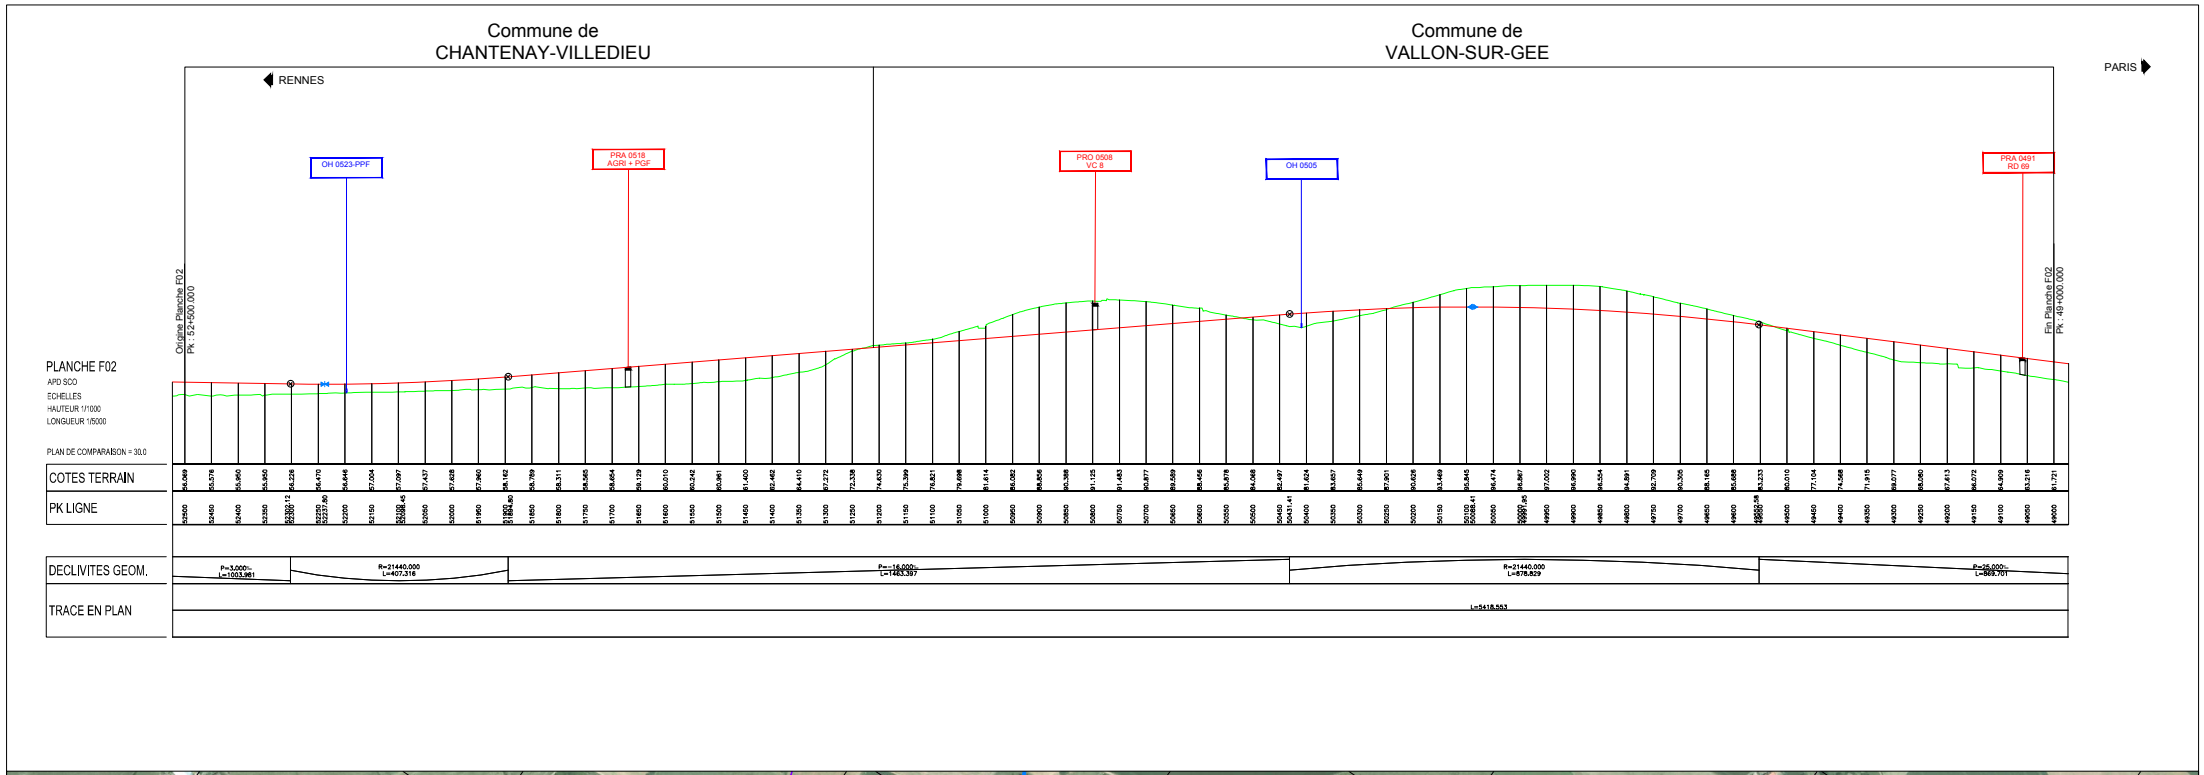
Commune de
CHANTENAY-VILLEDIEU
Commune de
VALLON-SUR-GEE
RENNES
PARIS
OH 0523-PPF
PRA 0518
AGRI + PGF
PRO 0508
VC 8
OH 0505
PRA 0491
RD 69
Origine Planche F02
Pk : 52+500.000
Fin Planche F02
Pk : 49+000.000
PLANCHE F02
APD SCO
ECHELLES
HAUTEUR 1/1000
LONGUEUR 1/5000
PLAN DE COMPARAISON = 30,0
COTES TERRAIN
PK LIGNE
DECLIVITES GEOM.
TRACE EN PLAN

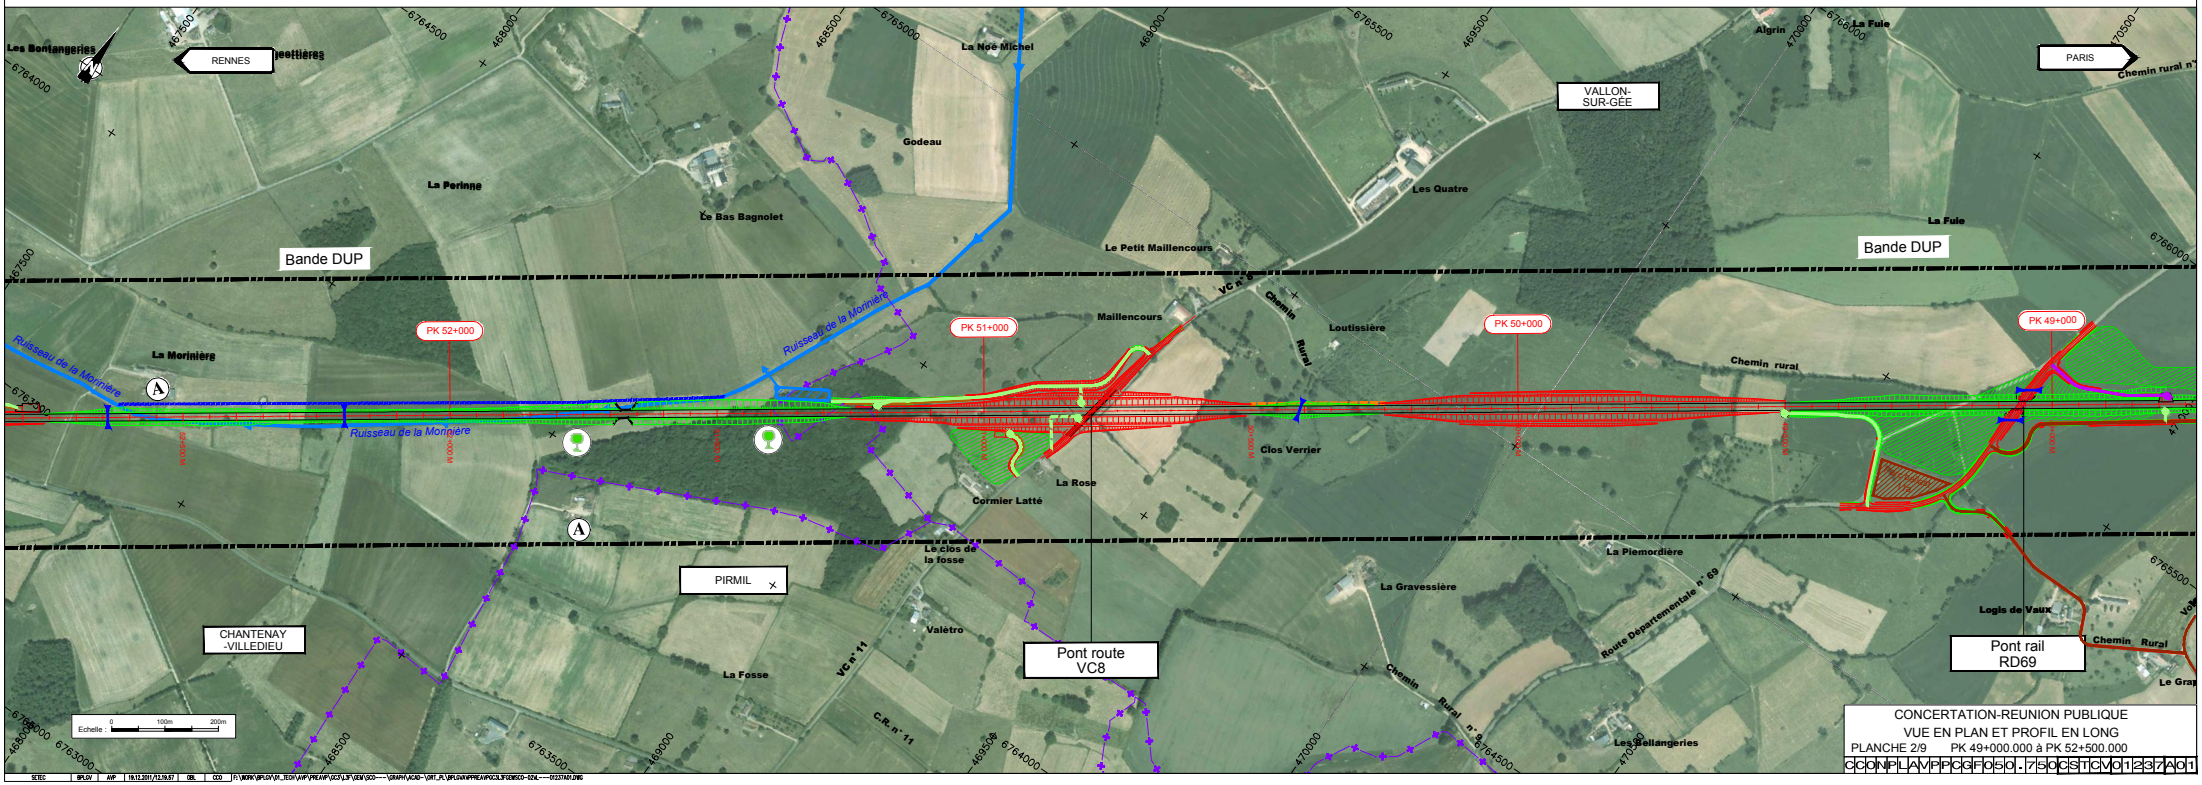
RENNES
PARIS
VALLON-
SUR-GÉE
Bande DUP
Bande DUP
PK 52+000
PK 51+000
PK 50+000
PK 49+000
Ruisseau de la Morinière
Ruisseau de la Morinière
Ruisseau de la Morinière
La Morinière
La Perinne
Le Bas Bagnolet
Godeau
La Noé Michel
Le Petit Maillencours
Maillencours
Les Quatre
Loutissière
Algrin
La Fuie
La Fuie
Chemin rural
Chemin rural
Chemin Rural
Clos Verrier
La Rose
Cormier Latté
Le clos de
la fosse
Valètro
La Fosse
La Gravessière
La Piemordière
Route Départementale n° 69
Chemin Rural n° 9
Les Bellangeries
Logis de Vaux
Chemin Rural
Le Gra
PIRMIL
CHANTENAY
-VILLEDIEU
Pont route
VC8
Pont rail
RD69
VC n° 11
C.R. n° 11
Echelle : 0 100m 200m
CONCERTATION-REUNION PUBLIQUE
VUE EN PLAN ET PROFIL EN LONG
PLANCHE 2/9 PK 49+000.000 à PK 52+500.000
CCONPLAVPPCGF050.750CSTCV01237A01