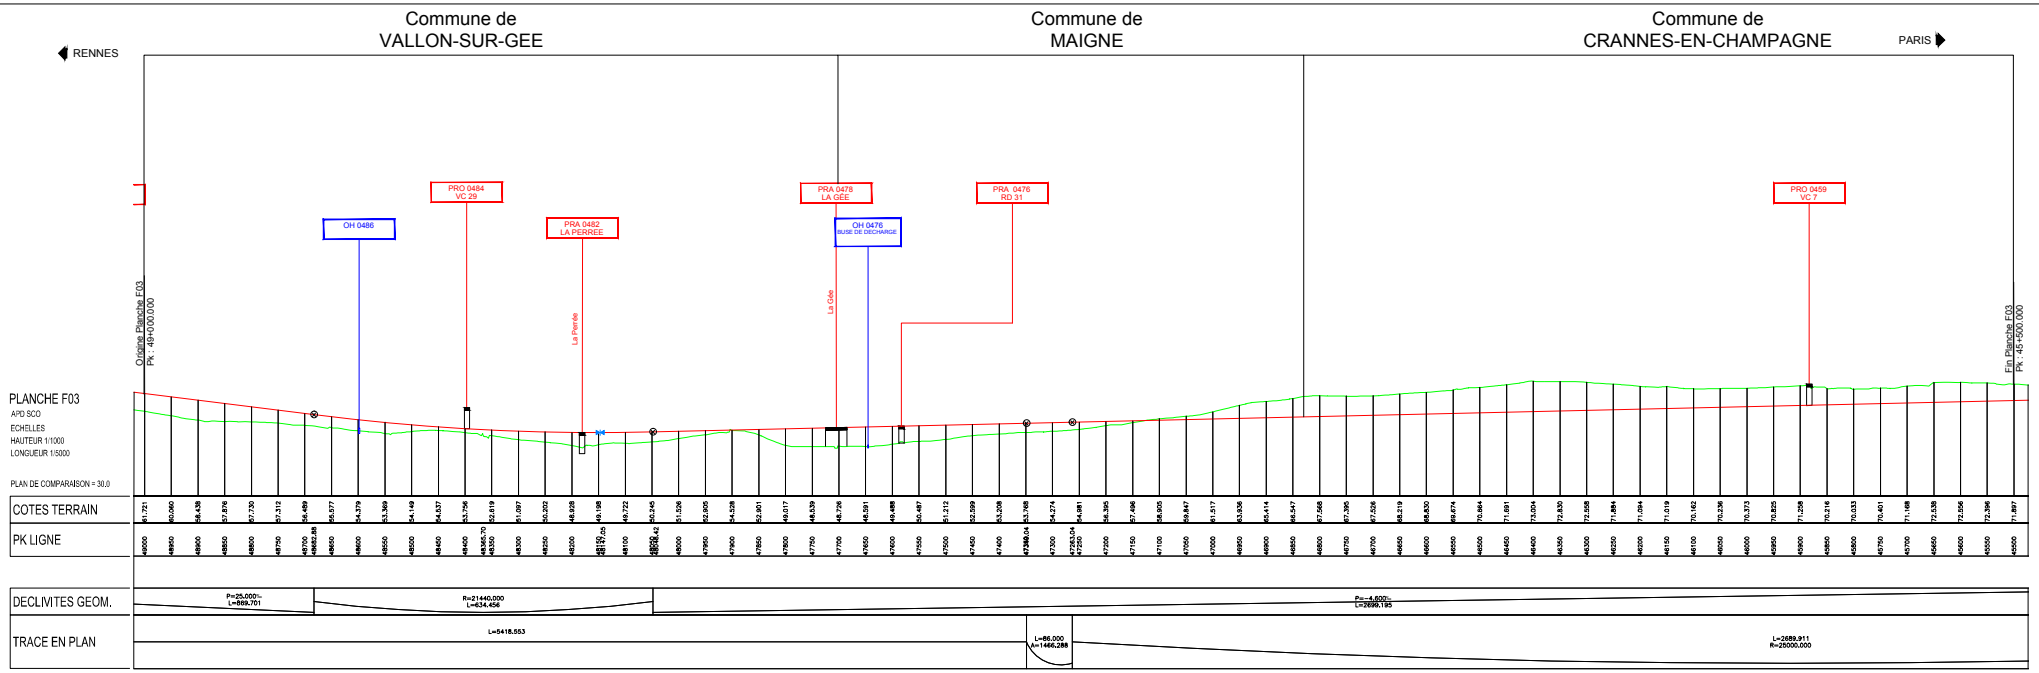

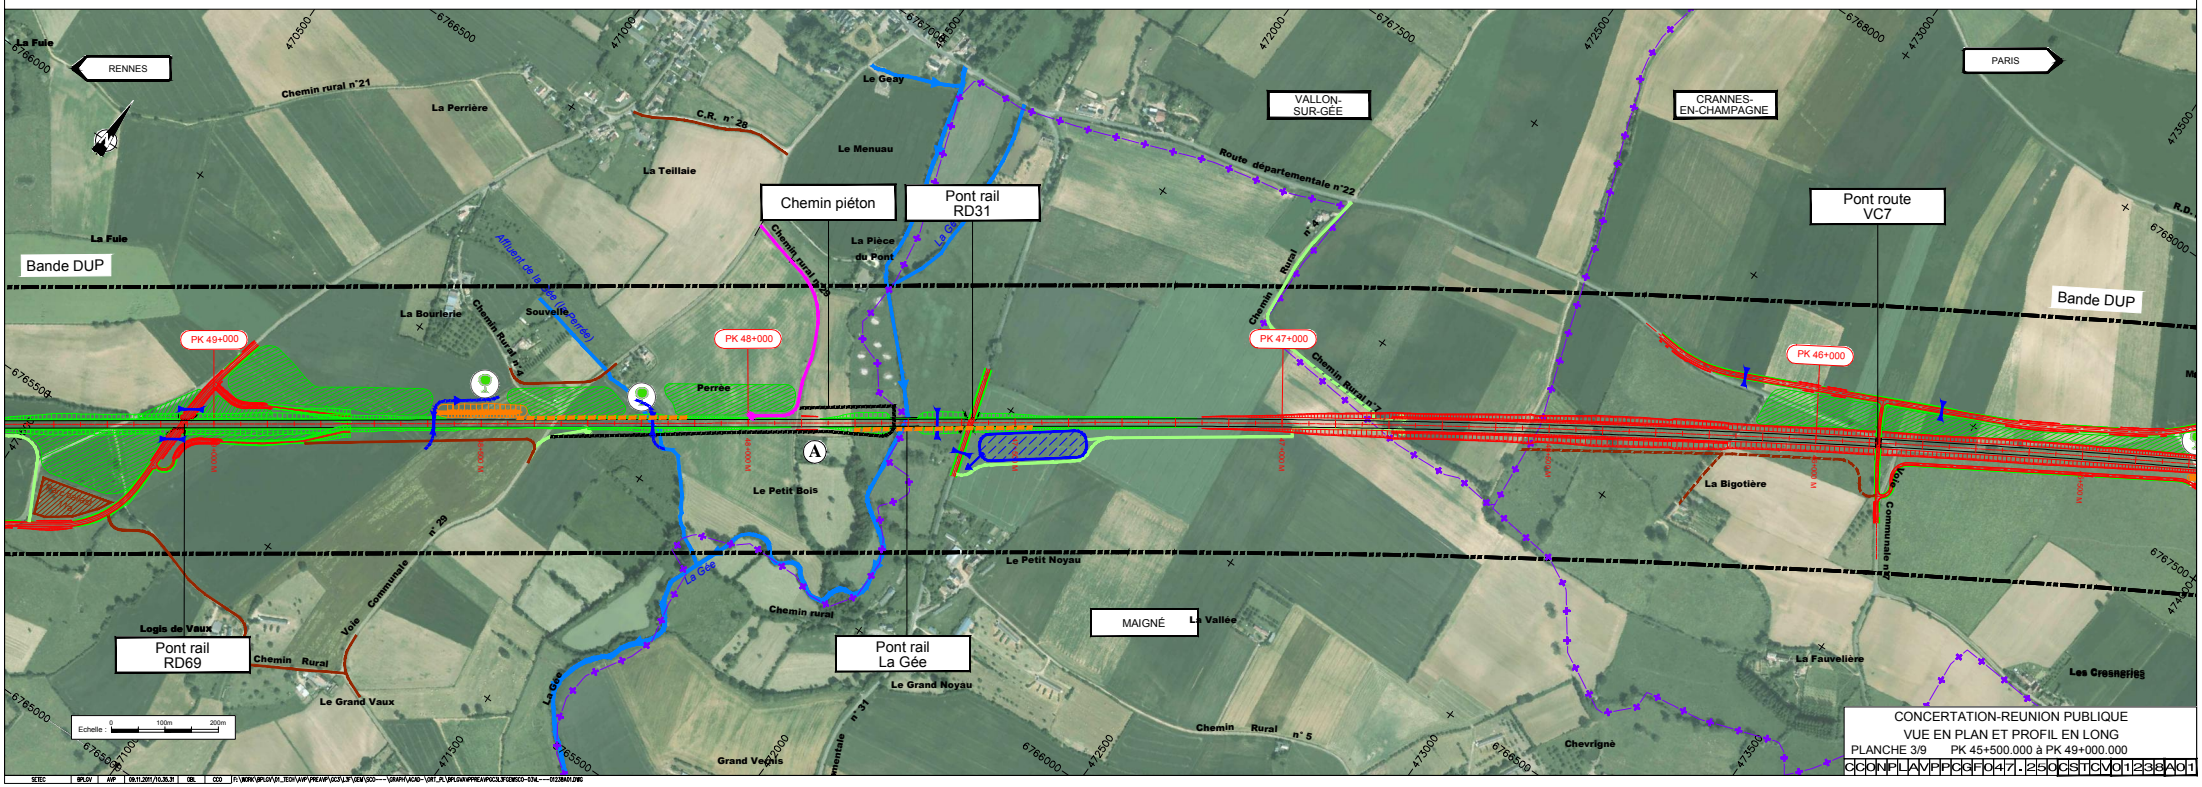

CONCERTATION-REUNION PUBLIQUE
VUE EN PLAN ET PROFIL EN LONG
PLANCHE 3/9 PK 45+500.000 à PK 49+000.000
CCONPLAVPPCGF047.250CSTCV01238A01