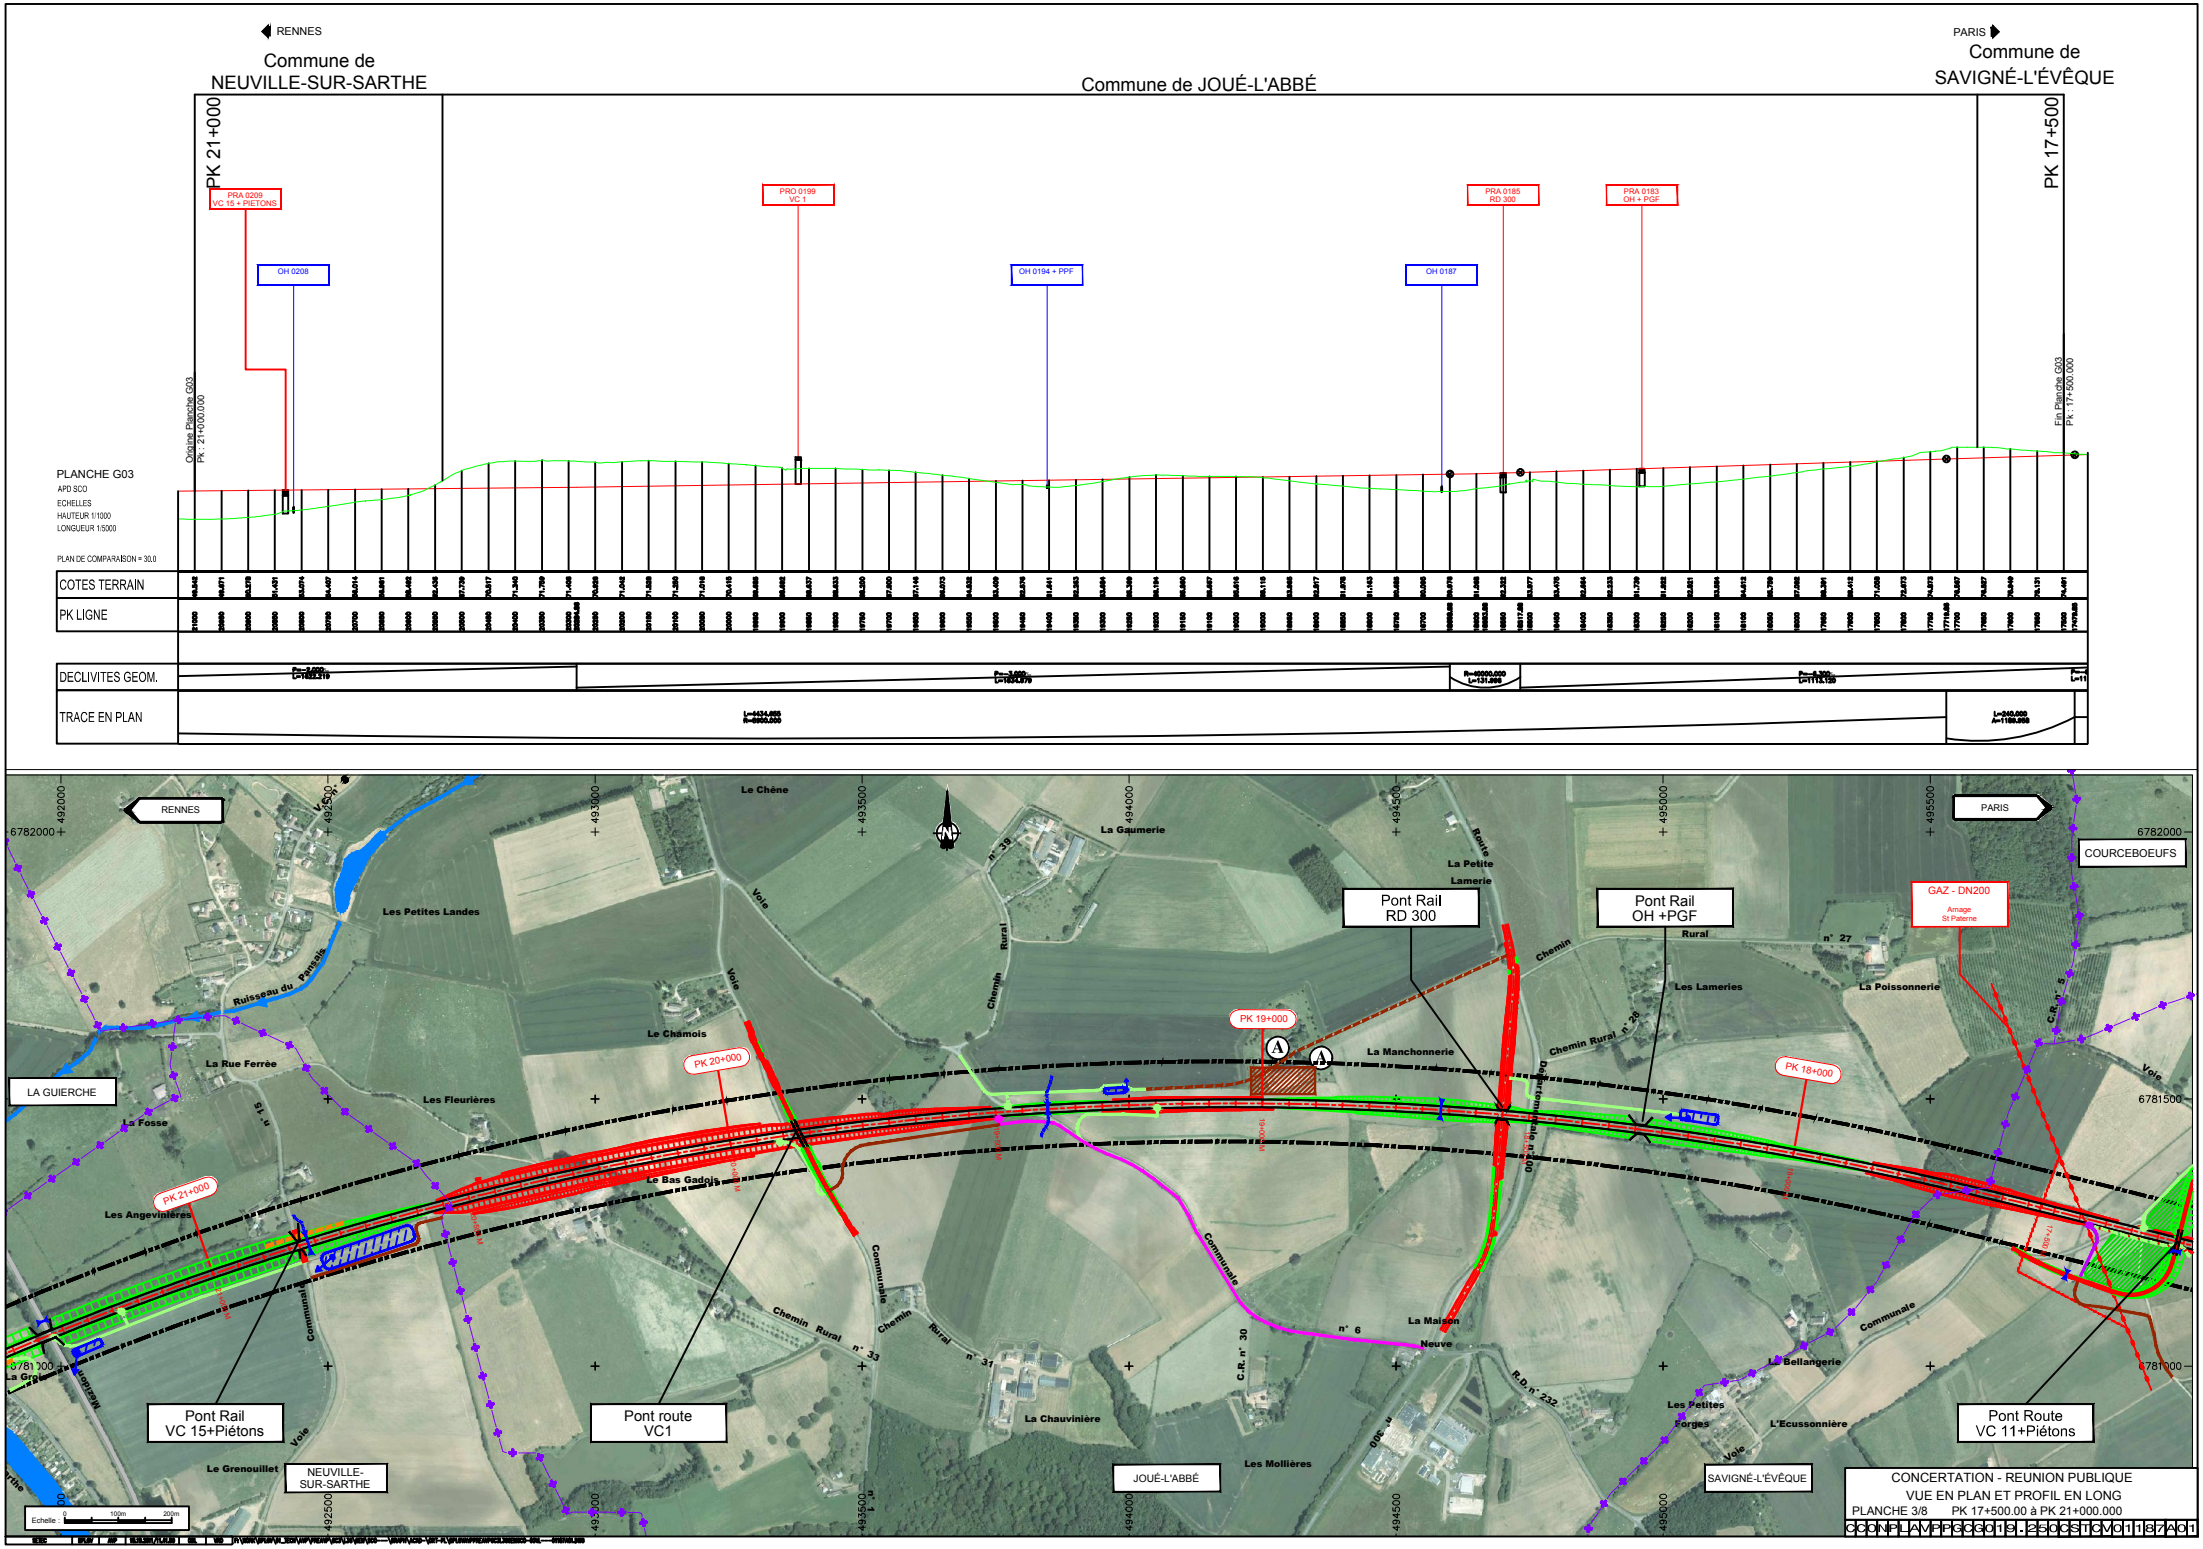
RENNES
Commune de NEUVILLE-SUR-SARTHE
Commune de JOUÉ-L'ABBÉ
PARIS
Commune de SAVIGNÉ-L'ÉVÊQUE
PK 21+000
PK 17+500
PRA 0209 VC 15 + PIETONS
PRO 0199 VC 1
PRA 0185 RD 300
PRA 0183 OH + PGF
OH 0208
OH 0194 + PPF
OH 0187
Origine Planche G03 Pk : 21+000.000
Fin Planche G03 Pk : 17+500.000
PLANCHE G03
APD SCO
ECHELLES
HAUTEUR 1/1000
LONGUEUR 1/5000
PLAN DE COMPARAISON = 30,0
COTES TERRAIN
PK LIGNE
DECLIVITES GEOM.
TRACE EN PLAN
Pont Rail RD 300
Pont Rail OH +PGF
GAZ - DN200
Amage St Paterne
COURCEBOEUFS
PK 19+000
PK 20+000
PK 18+000
PK 21+000
Pont Rail VC 15+Piétons
Pont route VC1
Pont Route VC 11+Piétons
Le Chêne
La Gaumerie
La Petite Lamerie
Les Petites Landes
Ruisseau du Pansais
Le Chamois
La Rue Ferrée
Les Fleurières
La Fosse
Le Bas Gadais
Les Angevinières
La Manchonnerie
Les Lameries
La Poissonnerie
La Maison Neuve
La Chauvinière
Les Mollières
Le Grenouillet
Le Bellangerie
Les Petites Forges
L'Ecussonnière
LA GUIERCHE
NEUVILLE-SUR-SARTHE
JOUÉ-L'ABBÉ
SAVIGNÉ-L'ÉVÊQUE
CONCERTATION - REUNION PUBLIQUE
VUE EN PLAN ET PROFIL EN LONG
PLANCHE 3/8 PK 17+500.00 à PK 21+000.000
CCONPLAVPFSSCO1312500ST0V01187A01